



ALZADO LATERAL DERECHO

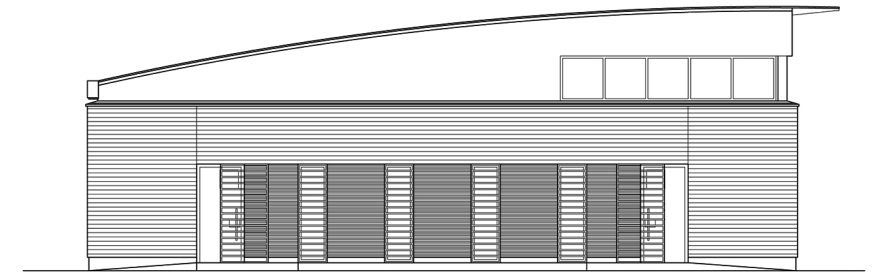


ALZADO PRINCIPAL



ALZADO LATERAL IZQUIERDO

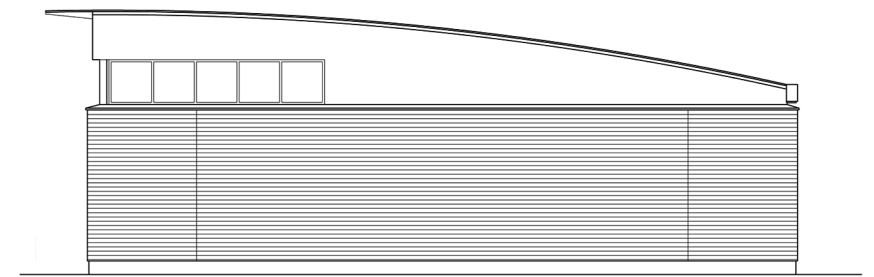

ALZADO POSTERIOR

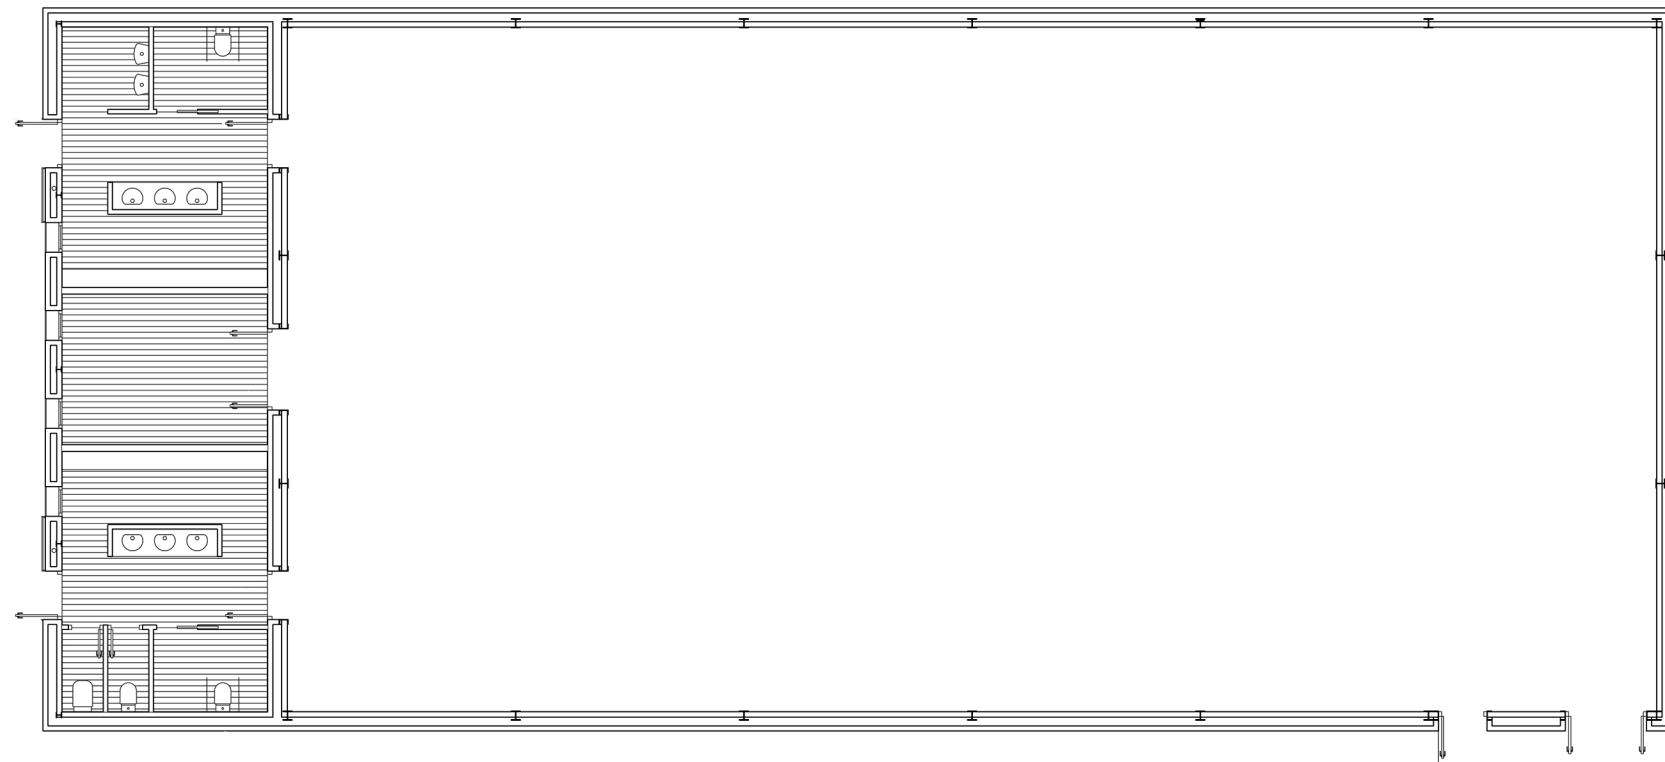

DISTRIBUCIÓN PLANTA

GIMNASIO TIPO G2
C.E.I.P. "MAESTRA PLÁCIDA"
AZUQUECA DE HENARES (GUADALAJARA)